

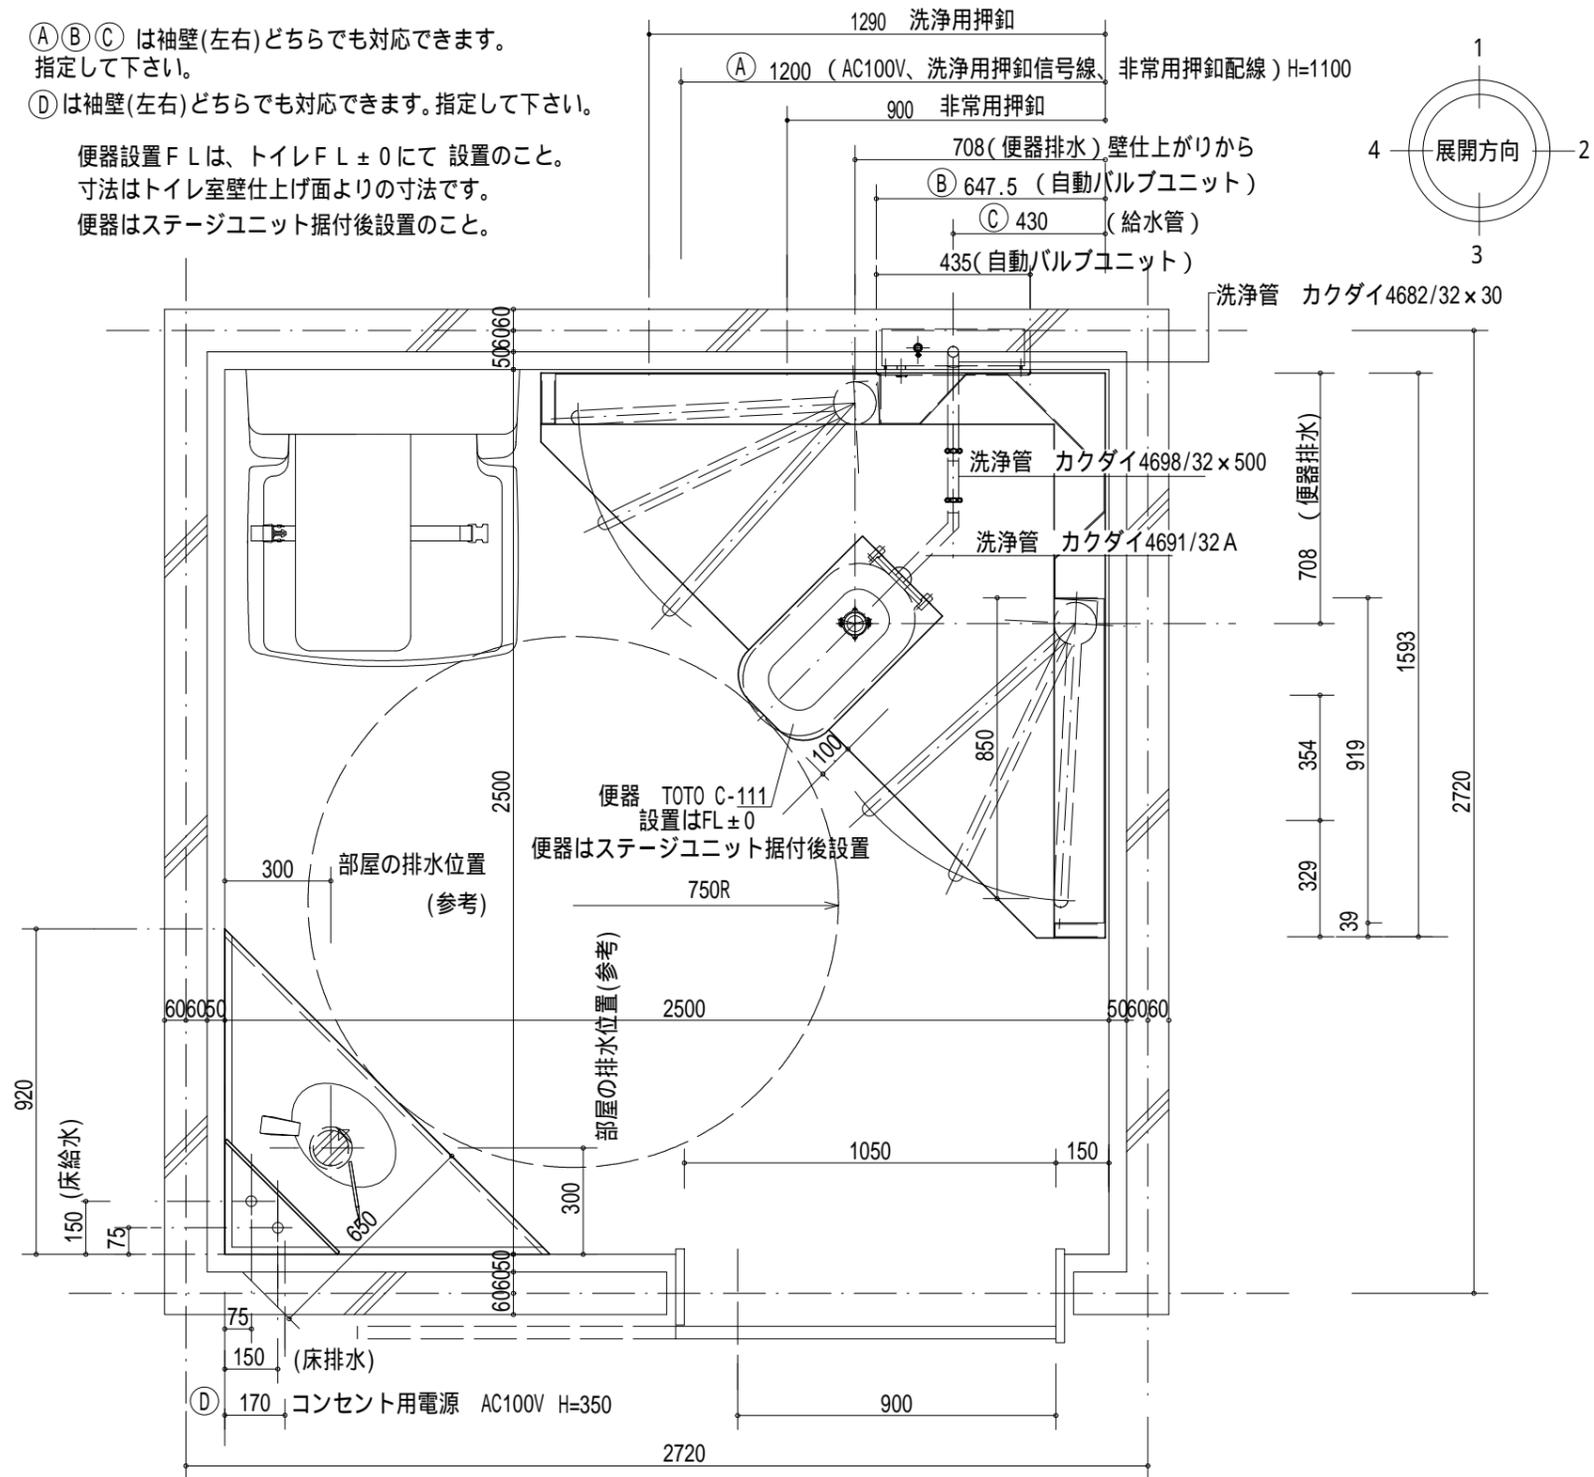


①②③は袖壁(左右)どちらでも対応できます。指定して下さい。
 ④は袖壁(左右)どちらでも対応できます。指定して下さい。

便器設置FLは、トイレFL±0にて設置のこと。
 寸法はトイレ室壁仕上げ面よりの寸法です。
 便器はステージユニット据付後設置のこと。

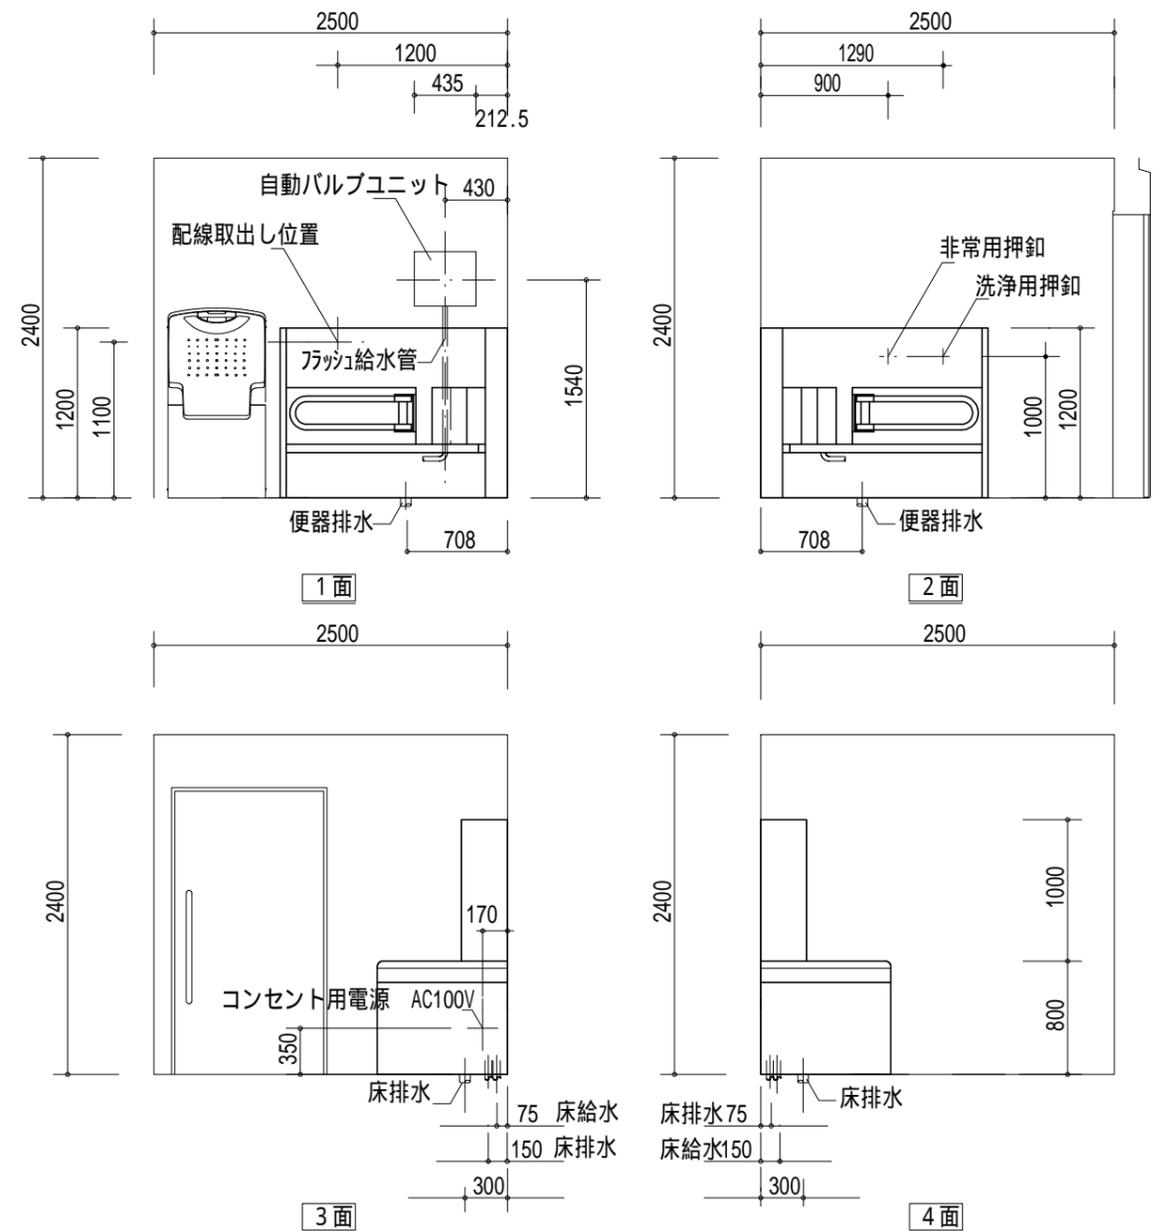

2500×2500 平面図 1/20

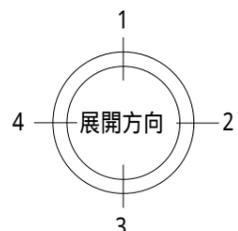

展開図 1/50

装備一覧

ステージユニット		カウンターユニット	
ステージユニット仕上材	フェノール樹脂板 t=8	1	1
ステージユニットフレーム(跳上げ可動型)	SUS304	1	1
便座(跳上げ可動型)	フェノール樹脂板 t=8	1	1
手すり	ナカ工業 愛の手オーバーパルCS	2	1
洗浄用押釦スイッチ	(親機) TOTO TES47U#NW1	1	1
	(子機) TOTO TES47U#NW1	1	1
紙巻器	TOTO YH51R#SC1	2	1
埋込プルスイッチ付押釦スイッチ	松下電工 WS66772	2	1
押釦スイッチ(踏み部)	松下電工 WS66712K	1	1
			1

下記の項目は別途工事となります。

ステージユニット用		手洗いカウンターユニット用	
便器 TOTO C-111	設備工事	床よりの給水及び継ぎ込み	設備工事
便器 排水	設備工事	床排水及び継ぎ込み	設備工事
洗浄管 カクダイ 4682/32×30	設備工事	コンセント用の電源及び結線	電気工事
カクダイ 4698/32×500	設備工事		
カクダイ 4691/32A	設備工事		
自動バルブユニット(埋設or簡易タイプ)	設備工事	全体	
洗浄用押釦スイッチ用信号線及び結線	電気工事	内装一式	建築工事
非常用押釦スイッチ用警報ベル及び電源	電気工事	アンカー位置下地補強(別図参照)	建築工事
非常用押釦スイッチ用配線及び結線	電気工事		

080122日付更新	納入先	縮尺 S=1/20	製図	設計	検図	承認	エムズジャパン株式会社 〒433-8111 静岡県浜松市中区葵西4丁目6-10 TEL: 053-438-0879(代) FAX: 053-438-0824
071016洗浄管修正	名称	S=1/50					
051023設置レベル、配線位置修正	札幌式トイレ Type 2525 (納入仕様書)	2018.07.23	K. M.	K. M.			
変更 記事							