




平面図

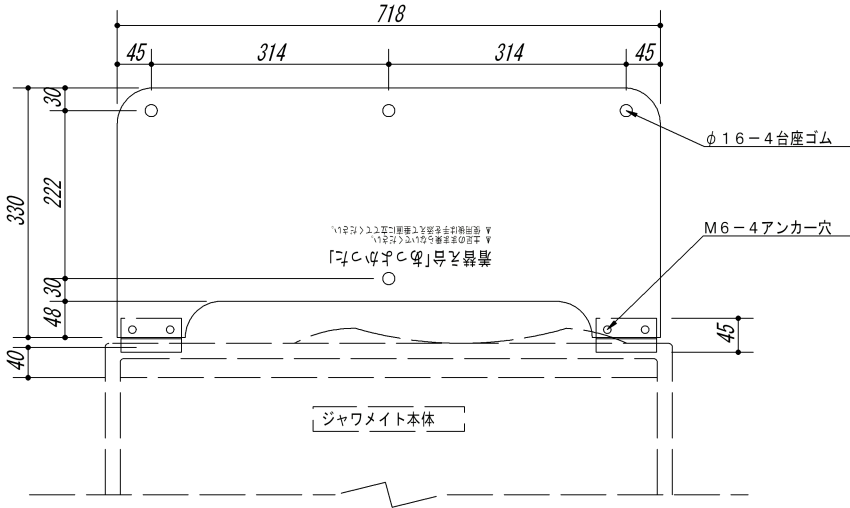

側面図

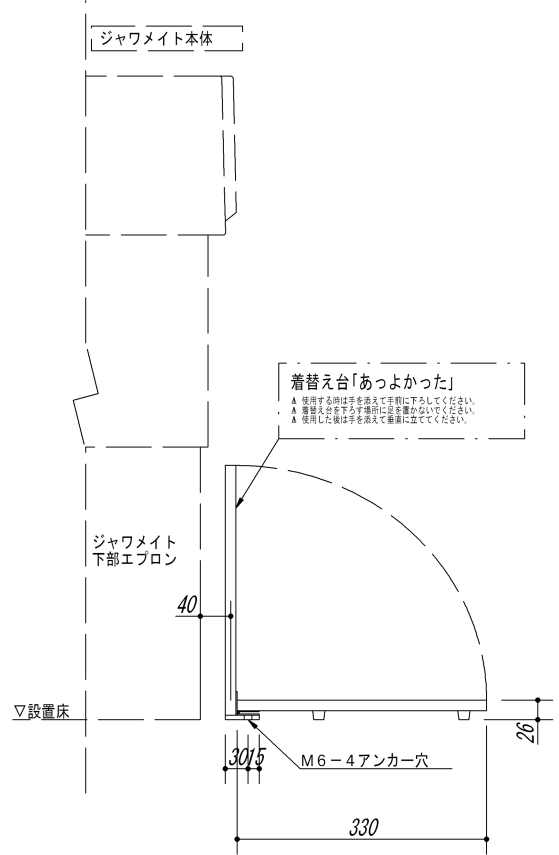

立面図

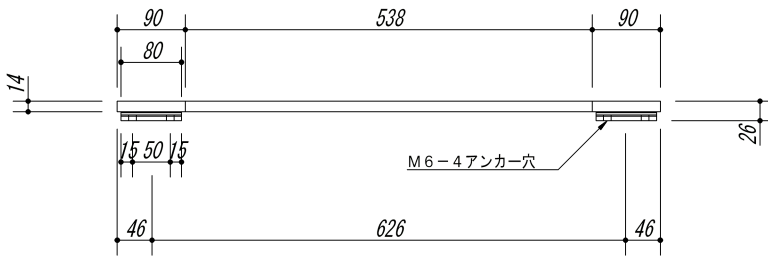

△		納入先	殿	縮尺	S=1/5	製 図	設 計	検 査	承 認	エムズジャパン株式会社 〒430-0111 静岡県浜松市中区築山4丁目6-10 電話 052-438-0700 FAX 052-438-0404
△		名称				K. M	S. S			
△										
変更	記 事		取納式着替え台「あつよかった-J1・J2・P」(納入仕様書)		2011/10/25					